


■ ブース番号の見方 / Booth Number Information 5 B 10 ホール番号 ブロック名 ブooth番号 (10-7) (B) (10)	■ 会場全体図 / Floor Map	■ 柱の寸法 / Pillar φ300 1500	放水銃 Fire extingisher	電気ピット Electric Pit	来場者出入口 Entrance	飲食ラウンジ Eating and drinking lounge
			消火栓 Fire hydrant	水道・ガスピット Water / Gas pit	トイレ Rest Room	VIPラウンジ VIP Lounge
			非常口 Emergency exit	サブピット Sub pit	ラウンジ Lounge	

※装飾物、表示等の高さは床面から3.6m以下に制限いたします。  
 たし、のブースは高さ5.0m以下となります。  
 なお、隣接ブースより1.0mの範囲内は、高さ2.7m以下に制限させていただきます。

scale=1/300  
2017.02.15/TF-001

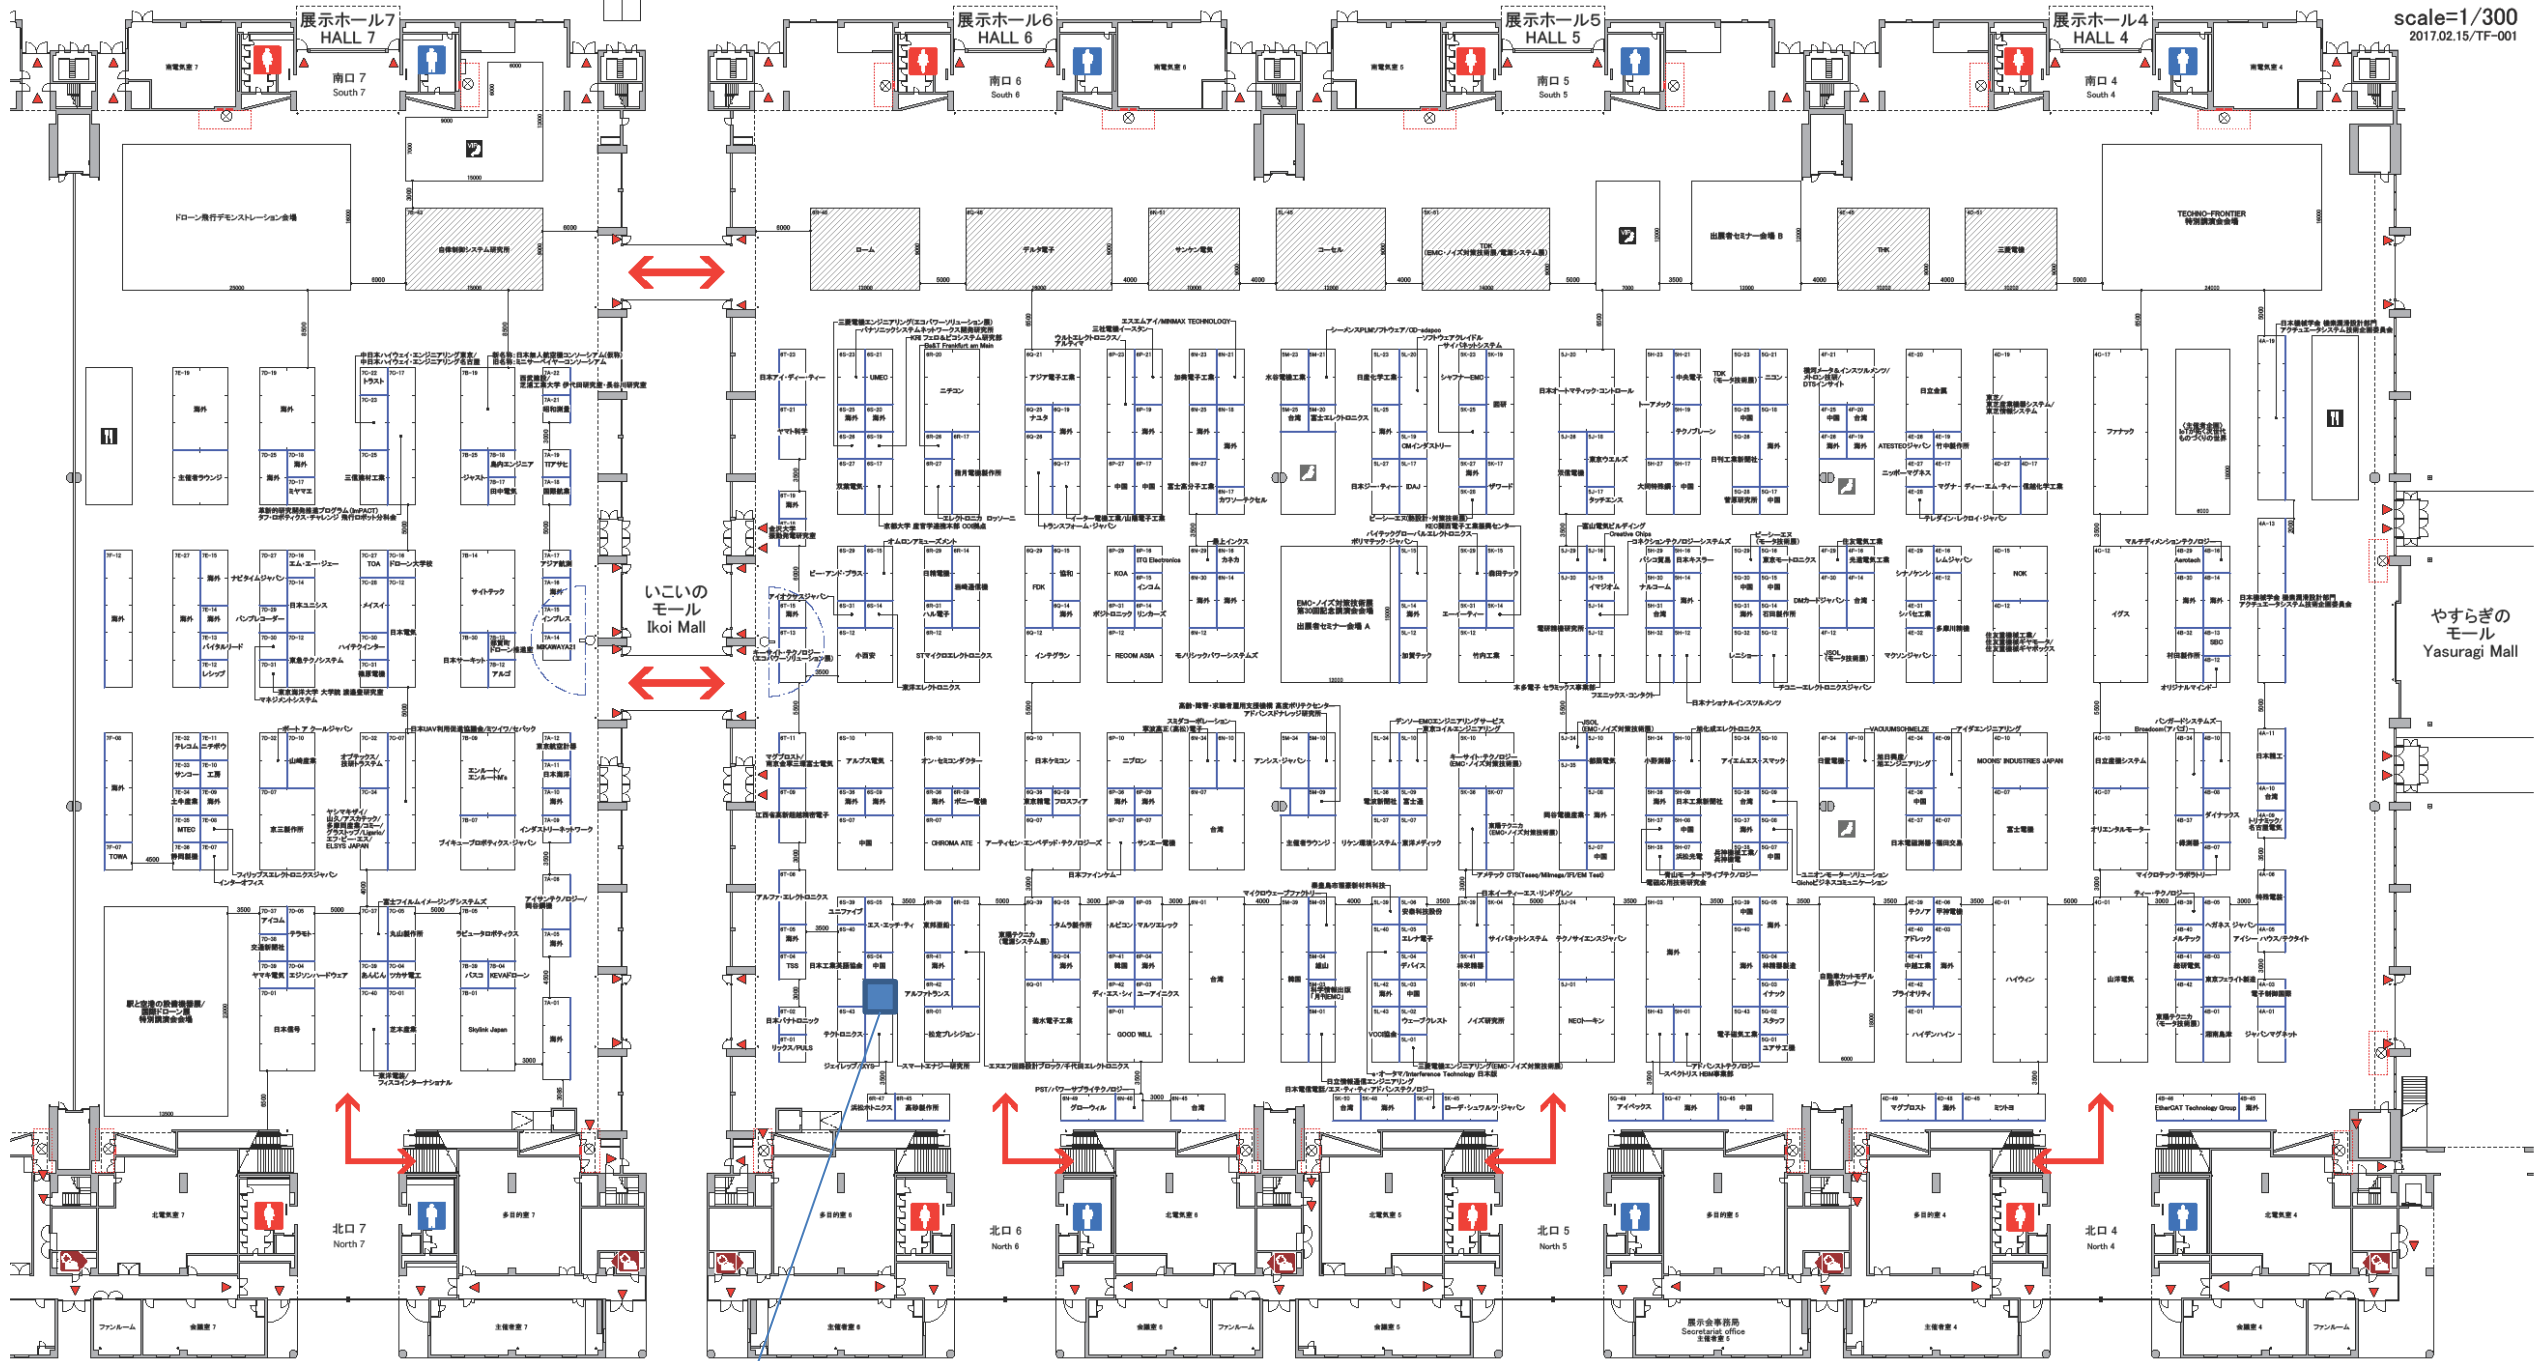

No.6S-03 (株)スマートエナジー研究所

登録所  
Visitor Registration  
※2Fエントランス / 2nd Floor

登録所  
Visitor Registration  
※2Fエントランス / 2nd Floor